

※若為108.07.01之後新送建照，依建築技術規則，第四十六條之六，橡膠緩衝材其上再鋪設水泥砂漿及地磚厚度合計建議為在六公分以上。

Duracoustic橡膠靜音樓板規範

一. 工程範圍


本章說明靜音樓板墊系統之材料及安裝施作區域，承商必須遵守本規範之相關規定，並提供材料及施工。

二. 資料送審


1. 隔音性能測試報告須符合本規範之 $\Delta Lw \geq 21$ 或以上且於民國105年後依據CNS 15160-8於國內TAF認證實驗室所做隔音測試報告。
2. 內政部核發工法符合建築技術規則第46-6條第1項第2款之認可證明文件。
3. 原廠進口證明(不可為大陸製品)。
4. 靜音樓板墊材料VOC逸散量低於 $0.5\text{mg}/\text{m}^3$ 證明。
5. 靜音樓板墊動態剛性須小於 $40\text{MN}/\text{m}^3$ 之國內實驗室測試報告。
6. 材料壓縮永久變形量、壓應力位移量及耐水試驗之國內實驗室測試報告。

三. 材料規範

1. 本靜音樓板墊層、厚度8mm，為科技橡膠面覆纖維加強保護層構成，本系統須為平板平鋪，安裝時不可膠黏以避免影響隔音性能及不可使用塑膠膜以避免影響磁磚面層強度。
2. 週邊板材質為彈性聚乙烯發泡體，厚度為10mm。
3. 性能要求：
 - (1) 靜音樓板墊系統應具有於民國105年後依據CNS 15160-8於國內TAF認證實驗室所做隔音測試報告，且在面層材料為40mm水泥砂漿層及10mm面磚條件下性能須達 $\Delta Lw \geq 21$ 或以上。
 - (2) 靜音樓板墊系統經內政部評定符合建築技術規則第46-6條第1項第2款之規定，隔音性能達20分貝以上，並領有評定認可證明文件。
 - (3) 靜音樓板墊材料壓縮永久變形量須小於15%並具有國內實驗室測試報告。
 - (4) 靜音樓板墊材料動態剛性須小於 $40\text{MN}/\text{m}^3$ 並具有國內實驗室測試報告。
 - (5) 靜音樓板墊材料於 $500\text{kgf}/\text{m}^2$ 之壓應力條件下，不得超過 0.65mm 之位移量。
 - (6) 靜音樓板墊材料經耐水試驗其厚度變化率須小於5%並具有國內實驗室測試報告。

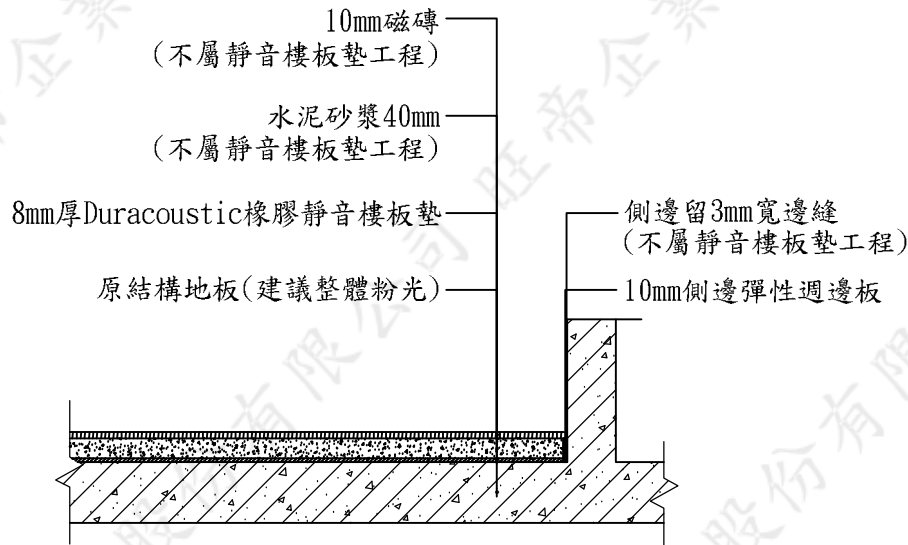

Duracoustic橡膠靜音樓板墊系統剖面圖

 旺帝企業股份有限公司 台北市民生東路四段80巷11弄17號1樓 TEL: (02)2716-9505 FAX: (02)2713-6963	圖面名稱 DRAWING TITLE 8mm靜音樓板墊	繪圖 DRAWN BY	設計 DESIGNED BY ZENTIS	比例尺 SCALE	日期 DATE	修正 REVISION	日期 DATE	說明 DESCRIPTION	核准 APPROVED BY	張號 SHEET NO.	業務號 JOB NO.
	圖號 DRAWING NO.	校對 CHECKED BY	核准 APPROVED BY	單位 UNIT mm							